



## Nieuwe situatie

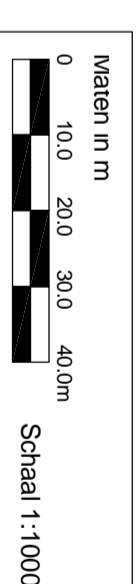

**Opmerking:**  
 \* Maatvoering in meters  
 \* Matenafmetingen in millimeters, tenzij anders aangegeven  
 \* Hoogtematen in meters t.o.v. N.A.P.

5			
4			
3			
2			
1	Rst	17-11-09	CONCEPT
0	Mes	28-09-09	CONCEPT
W. DOOR	DATEM	STATUS	OMSCHRIJVING WIJZIGING
			TER BEHOORDELING d.d. 17-11-2009
			TER BEHOORDELING d.d. 28-09-2009

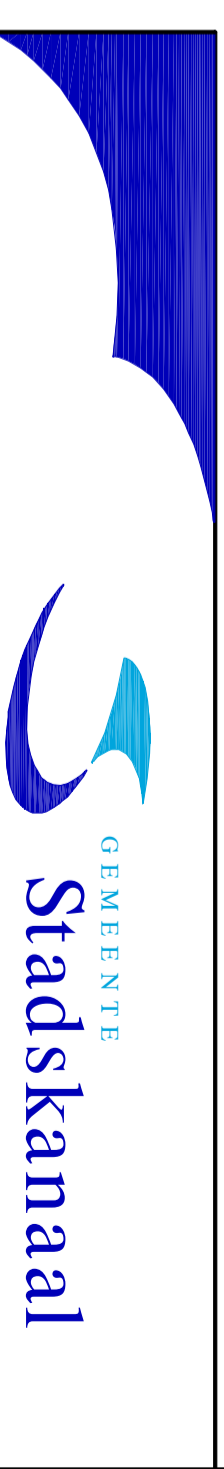

Project: "UITBREIDING KARTCENTRUM STADSKANAAL"

Gemeente Stadskanaal

Onderdeel: Uitbreiding

Postbus 140, 9500 AC, Stadskanaal  
 Raadhuisplein 1, 9501 SZ, Stadskanaal  
 Telefoon: (0599) 631631  
 Telefax: (0599) 620744

Schaal: 1:1000	Getekend: Mes	Gecontroleerd: Ita	Datum: 28-09-09	Bestand: Uitbreiding dwg	Tekeningnummer: AV0877	Formaat: A2
----------------	---------------	--------------------	-----------------	--------------------------	------------------------	-------------